

ΕΦΗΜΕΡΙΣ ΤΗΣ ΚΥΒΕΡΝΗΣΕΩΣ
ΤΗΣ ΕΛΛΗΝΙΚΗΣ ΔΗΜΟΚΡΑΤΙΑΣ

ΕΝ ΑΘΗΝΑΙΣ ΤΗ 8 ΜΑΪΟΥ 1980 | ΤΕΥΧΟΣ ΤΕΤΑΡΤΟΝ | ΑΡΙΘΜΟΣ ΦΥΛΛΟΥ 284

ΠΕΡΙΕΧΟΜΕΝΑ

ΠΡΑΞΕΙΣ ΥΠΟΥΡΓΙΚΟΥ ΣΥΜΒΟΥΛΙΟΥ

(1)

Πρᾶξις ὑπ' ἀριθ. 545, τῆς 2ας Μαΐου 1980

Περὶ δημιουργίας ζώνης παραλίας εἰς θέσιν ἀπὸ ΑΠΟΘΗΚΗ ΟΣΕ μέχρι ΕΡΓΟΣΤΑΣΙΟΥ ΙΖΟΛΑ περιφερείας Χαλκίδος, δικαιοδοσίας Λιμενικοῦ Ταμείου Χαλκίδος.

Η ΤΡΙΜΕΛΗΣ ΕΞ ΥΠΟΥΡΓΩΝ ΕΠΙΤΡΟΠΗ

Λαβοῦσα ὑπ' ὄψιν:

1. Τὴν ὑπ' ἀριθ. 135/29.7.1974 Πρᾶξιν τοῦ Ὑπουργικοῦ Συμβουλίου «περὶ συστάσεως Τριμελοῦς ἐξ Ὑπουργῶν Ἐπιτροπῆς».
2. Τὴν ὑπ' ἀριθ. 900/17.5.1975 ἐγκύκλιον «περὶ λειτουργίας καὶ ἀρμοδιοτήτων τῆς Τριμελοῦς ἐξ Ὑπουργῶν Ἐπιτροπῆς».
3. Τὰς διατάξεις τοῦ ἄρθρου 6 τοῦ Α.Ν. 2344/1940 «περὶ αἰγιαλοῦ καὶ παραλίας».
4. Τὴν ὑπ' ἀριθ. Χ. 1914/693/22.3.1980 πρότασιν τοῦ Ὑπουργείου Οἰκονομικῶν, περὶ δημιουργίας ζώνης παραλίας εἰς θέσιν ἀπὸ ΑΠΟΘΗΚΗ ΟΣΕ μέχρι ΕΡΓΟΣΤΑΣΙΟΥ ΙΖΟΛΑ περιφερείας Χαλκίδος, δικαιοδοσίας Λιμενικοῦ Ταμείου Χαλκίδος.
5. Τὴν ἀπὸ 13.7.1979 ἔκθεσιν τῆς προβλεπομένης ὑπὸ τοῦ ἄρθρου 74 τοῦ Π.Δ. 636/1977 Ἐπιτροπῆς, περὶ καθορισμοῦ τῶν ὁρίων αἰγιαλοῦ καὶ παραλίας εἰς τὴν ἀνωτέρω περιοχήν, ὡς ταῦτα εἰκονίζονται ἐπὶ τοῦ συνοδεύοντος τὴν ἔκθεσιν ταύτην, ἀπὸ Μάρτιο 1977, διαγράμματος, ὑπὸ κλίμακα 1:1.000 τοῦ Μηχανικοῦ Ἀναστ. Ἀναστασίου, θεωρηθέντος τὴν 10.3.1978 ὑπὸ τῆς Διευθύνσεως Τεχνικῶν Ὑπηρεσιῶν τῆς Νομαρχίας Εὐβοίας.
6. Τὴν διατυπωθεῖσαν, διὰ τοῦ ὑπ' ἀριθ. Φ.187.2/626/79/20.9.1979 ἐγγράφου, σύμφωνον γνώμην τοῦ Γενικοῦ Ἐπιτελείου Ναυτικοῦ.
7. Τὴν ὑπ' ἀριθ. 15248/1.10.1979 ἀπόφασιν τοῦ Νομάρχου Εὐβοίας, διὰ τῆς ὁποίας ἐπεκυρώθησαν ἡ προαναφερθεῖσα ἔκθεσις τῆς Ἐπιτροπῆς καὶ τὸ συνοδεῦον ταύτην διάγραμμα καὶ
8. Τὸ ὑπ' ἀριθ. 1181/25.1.1980 σχετικὸν ἔγγραφον (διόρθωσις σφαλμάτων) τῆς Οἰκονομικῆς Ἐφορίας Χαλκίδος, ἀποφασίζει:

Τὴν δημιουργίαν ζώνης παραλίας εἰς θέσιν ἀπὸ ΑΠΟΘΗΚΗ ΟΣΕ μέχρι ΕΡΓΟΣΤΑΣΙΟΥ ΙΖΟΛΑ περιφερείας Χαλκίδος δικαιοδοσίας Λιμενικοῦ Ταμείου Χαλκίδος ὡς καθωρίσθη αὕτη ὑπὸ τῆς κατὰ τὸ ἄρθρον 74 τοῦ Π.Δ. 636/1977 ἁρμοδίας Ἐπιτροπῆς καὶ ἀπεικονίζεται εἰς τὸ προμνημονευόμενον διάγραμμα, τὸ συνοδεῦον τὴν ἀπὸ 13.7.1979 ἔκθεσιν ταύτης.

Ἡ παροῦσα δημοσιευθήτω διὰ τῆς Ἐφημερίδος τῆς Κυβερνήσεως.

Ὁ Πρόεδρος
Δ. ΝΙΑΝΙΑΣ

Τὰ Μέλη
Γ. ΣΤΑΜΑΤΗΣ, Α. ΠΑΠΑΔΟΓΓΟΝΑΣ

Ἀκριβὲς ἀντίγραφον

Ὁ Γραμματεὺς τοῦ Ὑπουργικοῦ Συμβουλίου
ΣΤΑΥΡΟΣ Κ. ΜΠΑΛΤΑΣ

(2)

Πρᾶξις ὑπ' ἀριθ. 546, τῆς 2ας Μαΐου 1980

Περὶ δημιουργίας ζώνης παραλίας εἰς τὴν θέσιν «ΦΑΛΗΡΟ» Θεσσαλονίκης.

Η ΤΡΙΜΕΛΗΣ ΕΞ ΥΠΟΥΡΓΩΝ ΕΠΙΤΡΟΠΗ

Λαβοῦσα ὑπ' ὄψιν:

1. Τὴν ὑπ' ἀριθ. 135/29.7.1974 Πρᾶξιν τοῦ Ὑπουργικοῦ Συμβουλίου «περὶ συστάσεως Τριμελοῦς ἐξ Ὑπουργῶν Ἐπιτροπῆς».

2. Τὴν ὑπ' ἀριθ. 900/17.5.1975 ἐγκύκλιον «περὶ λειτουργίας καὶ ἁρμοδιοτήτων τῆς Τριμελοῦς ἐξ Ὑπουργῶν Ἐπιτροπῆς».

3. Τὰς διατάξεις τοῦ ἄρθρου 6 τοῦ Α.Ν. 2344/1940 «περὶ αἰγιαλοῦ καὶ παραλίας».

4. Τὴν ὑπ' ἀριθ. Θ. 1286/456/14.4.1980 πρότασιν τοῦ Ὑπουργείου Οἰκονομικῶν, περὶ δημιουργίας ζώνης παραλίας εἰς τὴν θέσιν «ΦΑΛΗΡΟ» Θεσσαλονίκης.

5. Τὴν ἀπὸ 21.1.80 ἔκθεσιν τῆς προβλεπομένης ὑπὸ τοῦ ἄρθρου 74 τοῦ Π.Δ. 636/1977 Ἐπιτροπῆς, περὶ καθορισμοῦ τῶν ὁρίων αἰγιαλοῦ καὶ παραλίας εἰς τὴν ἀνωτέρω περιοχήν, ὡς ταῦτα εἰκονίζονται ὑπὸ τοῦ συνοδεύοντος τὴν ἔκθεσιν ταύτην, ἀπὸ Ἰανουαρίου 1980, διάγραμμα ὑπὸ κλίμακα 1:500, τοῦ μηχανικοῦ Ἰωάννου Σινάνογλου, θεωρηθέντος τὴν 19.1.1980 ὑπὸ τῆς Διευθύνσεως Τεχνικῶν Ὑπηρεσιῶν τῆς Νομαρχίας Θεσσαλονίκης.

6. Τὴν διατυπωθεῖσαν, διὰ τοῦ ὑπ' ἀριθ. Φ.187.2/123/80/19.2.1980 ἐγγράφου, σύμφωνον γνώμην τοῦ Γενικοῦ Ἐπιτελείου Ναυτικοῦ καὶ

7. Τὴν ὑπ' ἀριθ. ΕΔΚ 1614/10.3.1980 ἀπόφασιν τοῦ Νομάρχου Θεσσαλονίκης, διὰ τῆς ὁποίας ἐπεκυρώθησαν ἡ προαναφερθεῖσα ἔκθεσις τῆς Ἐπιτροπῆς, καὶ τὸ συνοδεῦον ταύτην διάγραμμα, ἀποφασίζει:

Τὴν δημιουργίαν ζώνης παραλίας εἰς τὴν θέσιν «ΦΑΛΗΡΟ» Θεσσαλονίκης, ὡς καθωρίσθη αὕτη ὑπὸ τῆς κατὰ τὸ ἄρθρον 74 τοῦ Π.Δ. 636/1977 ἁρμοδίας Ἐπιτροπῆς καὶ ἀπεικονίζεται εἰς τὸ διάγραμμα, τὸ συνοδεῦον τὴν ἀπὸ 21.1.1980 ἔκθεσιν ταύτης.

Ἡ παροῦσα δημοσιευθήτω διὰ τῆς Ἐφημερίδος τῆς Κυβερνήσεως.

Ὁ Πρόεδρος
Δ. ΝΙΑΝΙΑΣ

Τὰ Μέλη
Γ. ΣΤΑΜΑΤΗΣ, Α. ΠΑΠΑΔΟΓΓΟΝΑΣ

Ἀκριβὲς ἀντίγραφον
Ὁ Γραμματεὺς τοῦ Ὑπουργικοῦ Συμβουλίου
ΣΤΑΥΡΟΣ Κ. ΜΠΑΛΤΑΣ

Ἀριθ. 390 (3)

Περὶ κηρύξεως ἀναδασωτέων ἰδιωτικῶν ἐκτάσεων στὴ θέση «Παλαιοκόντουρα» περιφέρειας Δήμου Μάνδρας, Ν. Ἀττικῆς.

Ο ΝΟΜΑΡΧΗΣ ΑΤΤΙΚΗΣ
ΔΙΑΜΕΡΙΣΜΑ ΔΥΤΙΚΗΣ ΑΤΤΙΚΗΣ

Ἀφοῦ λάβαμε ὑπόψη:

1. Τὶς διατάξεις: α) τοῦ ἄρθρου 117 παρ. 3 τοῦ Συντάγματος που ἰσχύει, β) τῶν ἄρθρων 38 καὶ 41 τοῦ Ν. 998/79 «περὶ προστασίας τῶν δασῶν καὶ τῶν δασικῶν ἐν γένει ἐκτάσεων τῆς Χώρας», γ) τοῦ Ν. 3200/1955 «περὶ διοικητικῆς ἀποκεντρώσεως σὲ συνδυασμὸ μὲ τὶς διατάξεις τοῦ Ν.Δ. 532/1970 «περὶ συμπληρώσεως τῶν διατάξεων περὶ διοικητικῆς ἀποκεντρώσεως» καὶ τοῦ 709/1970 Β.Δ., ποὺ ἐκδόθηκε σὲ ἐκτέλεση αὐτοῦ.

2. Τὶς διαταγὲς τοῦ Ὑπουργείου Γεωργίας: α) 5684/499/ἐγκ. 48/11.2.71, β) 88854/7483/ἐγκ. 104/1.10.75, γ) 114812/2946/ἐγκ. 154/27.12.75, δ) 105582/539/13.2.76, ε) 215696/1451/9.5.77, στ) 217606/1610/13.6.77 καὶ ζ) 204809/761/24.2.78.

3. Τὴν πρόταση ποὺ ὑποβλήθηκε μὲ τὴν 823/22.2.1980 ἀναφορὰ τοῦ ἁρμοδίου Δασαρχείου Αἰγάλεω, μὲ τὴν ὁποία προτείνεται κήρυξη ὡς ἀναδασωτέων τῶν ἰδιωτικῶν δασικῶν ἐκτάσεων, ποὺ περιλαμβάνονται μὲ ἀναλυτικὰ στοιχεῖα στὸ συνημμένο πίνακα τοῦ Δασαρχείου Αἰγάλεω, ὁ ὁποῖος ἀποτελεῖ ἀναπόσπαστο μέρος τῆς παρούσης ἀποφάσεως.

4. Τὸ γεγονὸς ὅτι οἱ ἀνώτερω ἐκτάσεις χρειάζονται προστασία γιὰ τὴν ἐπαναδημιουργία τῆς δασικῆς βλαστήσεώς τους, ποὺ καταστράφηκε ὁλοσχερῶς ἀπὸ παράνομες ἐκχερσώσεις, ἀποφασίζουμε:

Κηρύσσουμε ὡς ἀναδασωτέες ὅλες τὶς δασικὲς ἐκτάσεις ποὺ περιλαμβάνονται στὸ συνημμένο πίνακα τοῦ Δασαρχείου Αἰγάλεω καὶ περιγράφονται κατὰ θέση, περιφέρεια, ὅρια, ἐμβαδὸν κ.τ.λ., ἐμφανίζονται δὲ στὰ σχετικὰ τοπογραφικὰ διαγράμματα ποὺ συνοδεύουν τὴν παροῦσα καὶ ἔχουν θεωρηθεῖ ἁρμοδίως.

Ἡ ἀπόφαση αὐτὴ νὰ δημοσιευθεῖ στὴν Ἐφημερίδα τῆς Κυβερνήσεως.

Αἰγάλεω, 11 Ἀπριλίου 1980

Ὁ Ἀναπλ. Νομάρχης
Κ. ΔΑΒΑΚΗΣ


ΔΑΣΑΡΧΕΙΟ ΑΙΓΑΛΕΩ

ΠΙΝΑΚΑΣ

Ιδιωτικών Δασικών ἐκτάσεων στή θέση Παλαιοχώντουρα περιφερείας Μάνδρας πού προτείνονται νά κηρυχθοῦν ἀναδασωτέες, σύμφωνα μέ τήν ἀριθ. 823/1980 ἀναφορά μας.

α/α	ἐμβαδόν ἐκτάσεως σέ τετραγ. μέτρα	ΟΡΙΑ ΑΝΑΤΟΛΙΚΑ	ΔΥΤΙΚΑ	ΒΟΡΕΙΑ	ΝΟΤΙΑ	ΠΑΡΑΤΗΡΗΣΕΙΣ Αρ. σχεδ.	ΑΙΤΙΑ
1	234	δρόμος	οἰκόπεδο καί οἰκία ἀγνώστου	δρόμος	δασ. ἔκταση	1	παρατ. ἐκχέρσωση
2	2.000	δασική ἔκταση	δασική ἔκταση	ἀγρός Κορομηλά	δασική ἔκταση	1	»
3	64	δασ. ἔκταση	δασ. ἔκταση	δασ. ἔκταση	δασ. ἔκταση	2	»
4	179	δασ. ἔκταση	δασ. ἔκταση	ἀγρός Ἰωάννη Ρούσσα	δασ. ἔκταση	3	»

ΕΘΕΩΡΗΘΗ
11 - ΜΑΡ 1980
Ο ΔΙΕΥΘΥΝΤΗΣ ΔΑΣΩΝ ... Δ/ΝΣΗΣ ΑΤΤΙΚΗΣ

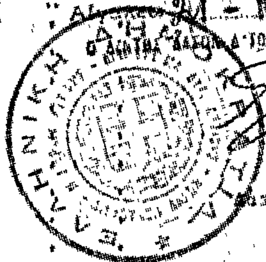


Γ. Τσανικλίδης
Δασολόγος μέ 2ο βαθμό

ΑΝΗΚΕΙ ΣΤΗΝ 390/1980 ΑΠΟΦΑΣΗ ΜΑΣ.

ΕΘΕΩΡΗΘΗ
ΑΙΓΑΛΕΩ 11-4-1980




Κ. ΔΑΒΑΚΗΣ

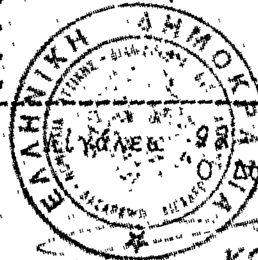


Αιγάλεω 22-2-1980
Ο Δασάρχης

ΚΩΝ/ΝΟΣ ΠΑΝΕΤΣΟΣ
Δασολόγος μέ 4 βαθμό

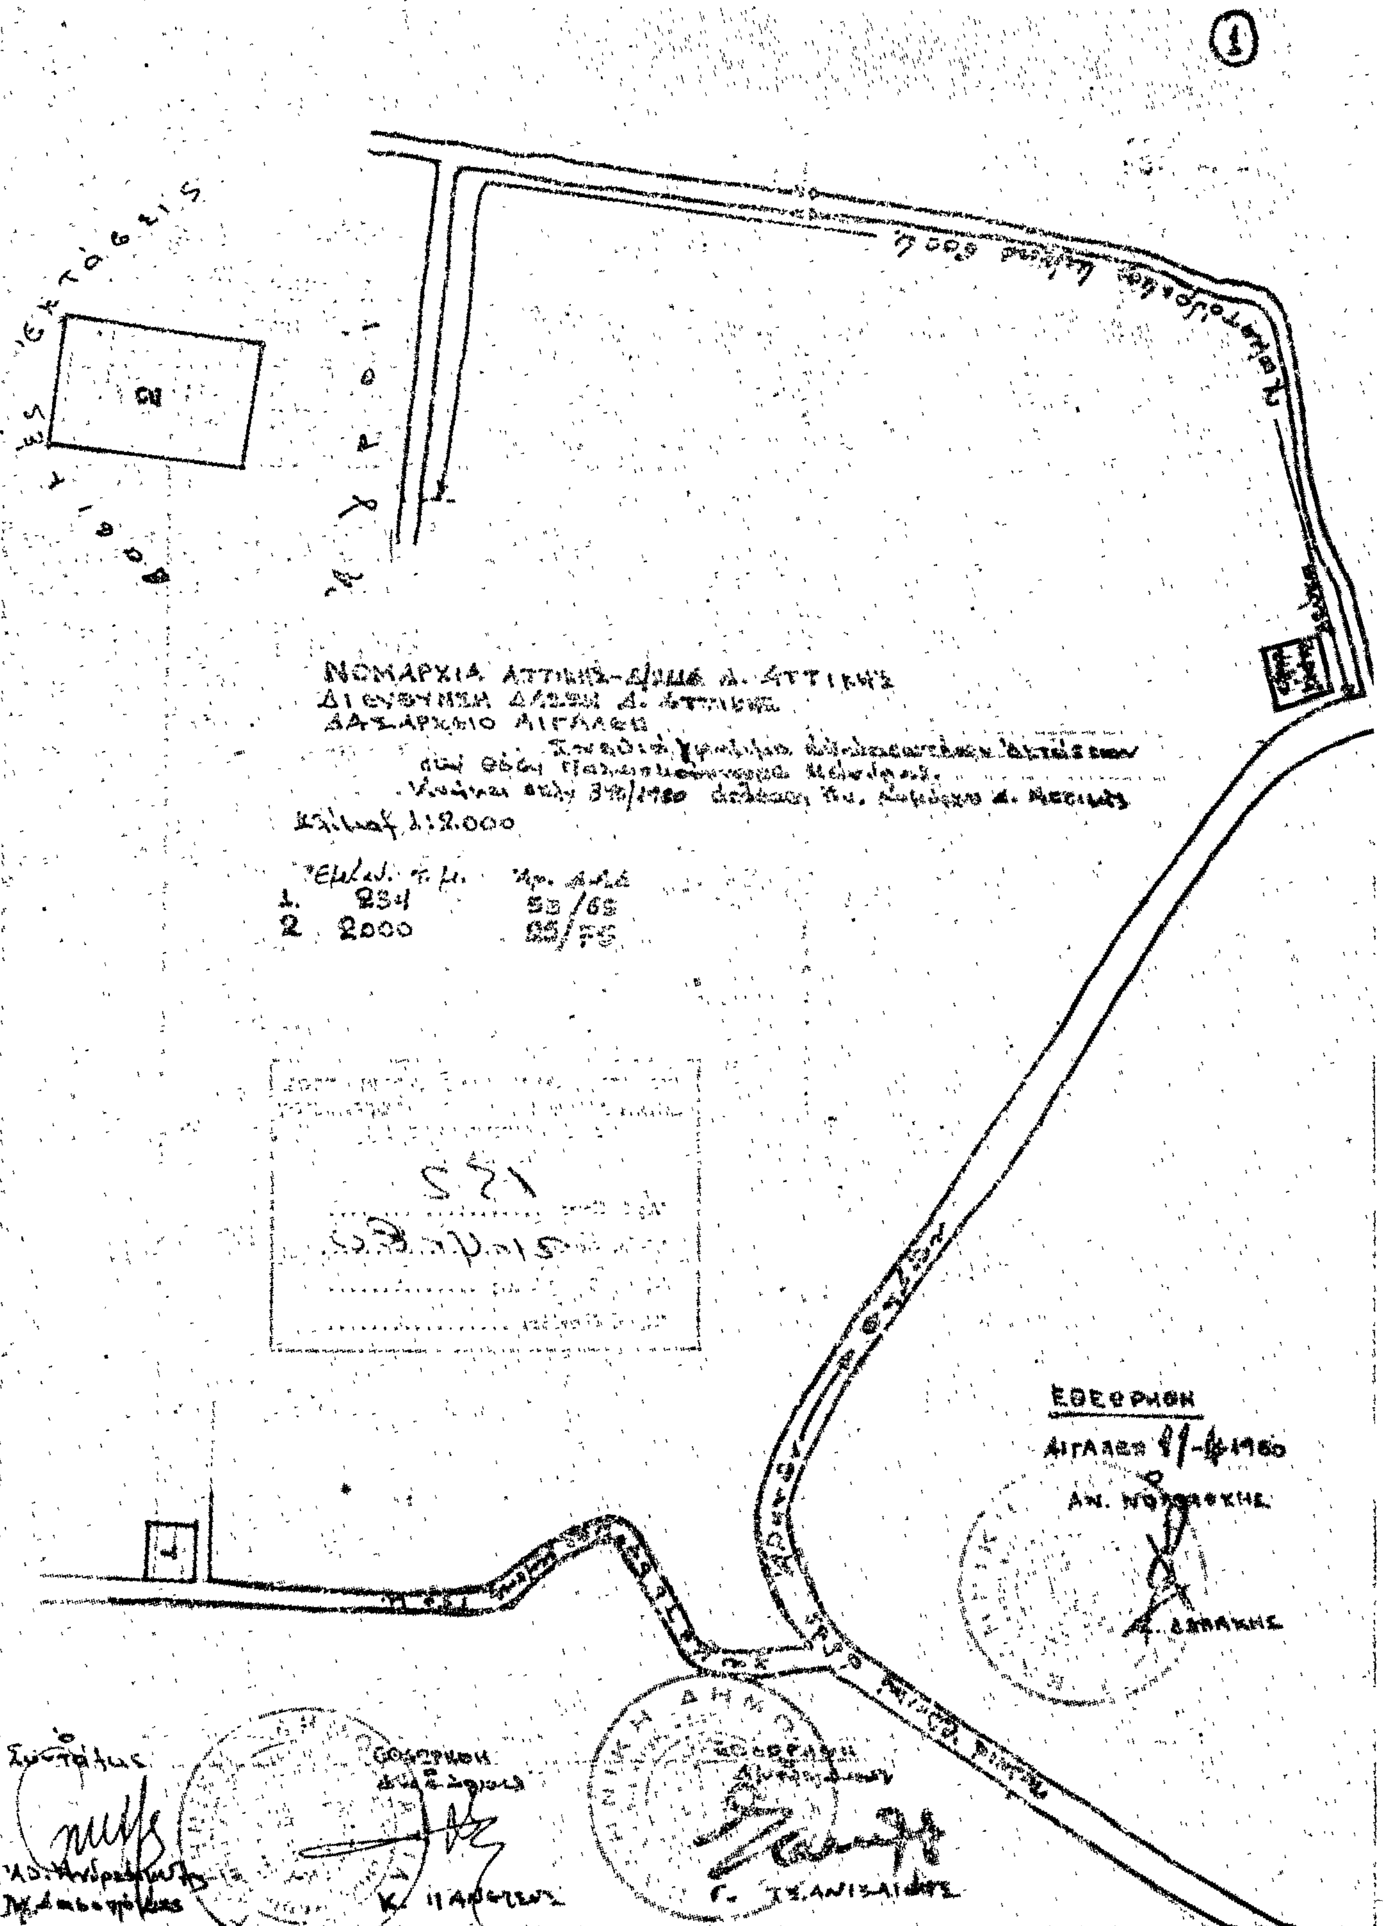

1
ΝΟΜΑΡΧΙΑ ΑΤΤΙΚΗΣ
ΔΑΣΑΡΧΕΙΟ ΑΙΓΑΛΕΩ
1:2.000
1. 234
2 2000
ΕΘΕΩΡΗΘΗ
ΑΙΓΑΛΕΩ
152

ΝΟΜΑΡΧΙΑ ΑΤΤΙΚΗΣ-ΔΙΟΙΚ. Δ. ΑΤΤΙΚΗΣ
ΔΙΕΥΘΥΝΣΗ ΔΑΣΩΝ Δ. ΑΤΤΙΚΗΣ.
ΔΑΣΑΡΧΕΙΟ ΑΙΓΑΛΕΩ


Σχεδιάγραμμα αναδασωτέας έκτάσεως θέση Παλαιοπούντουρο-Μάνδρας
Ανήκει στην 290/1980 απόφαση αναδ. Νομάρχου Δ. Αττικής.
Εμβαδόν αναδασωτέας εκτάσεως 64 τ.μ. Φρ. ΔΑΔ 9/79
κλίμαξ 1:2.000

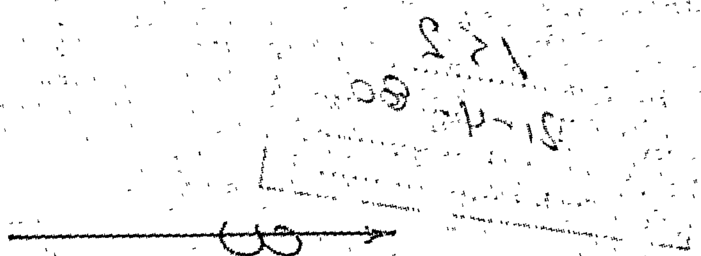

ΕΘΕΩΡΗΘΗ
Αιγάλεως 11-4-1980
Ο Δ/ΝΤΗΣ ΝΟΜΑΡΧΙΑΣ

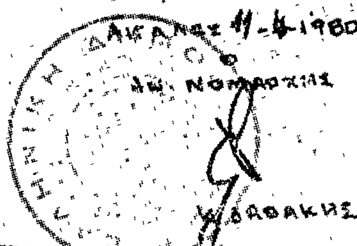

Ι. ΣΑΡΔΑΚΗΣ

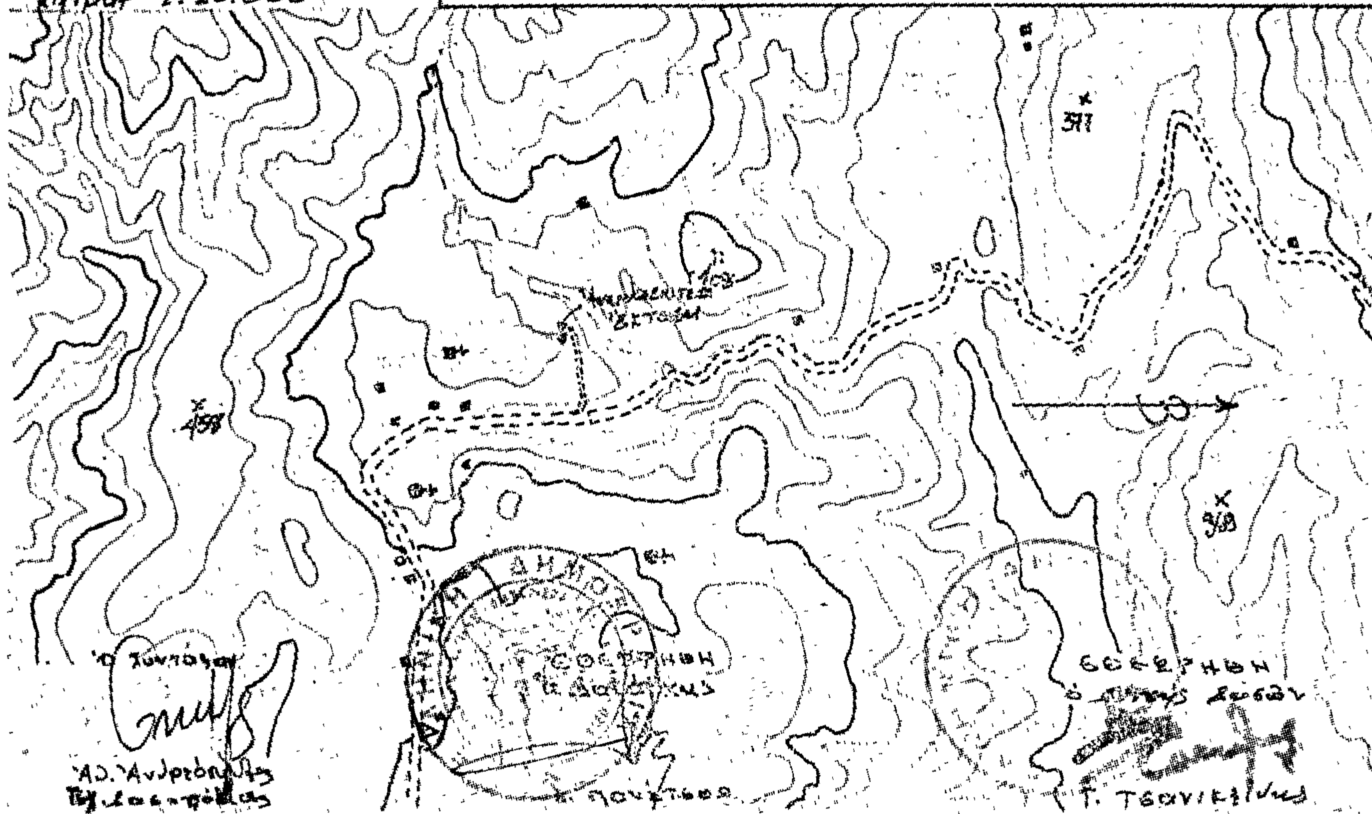


(3)


ΝΟΜΑΡΧΙΑ ΑΤΤΙΚΗΣ-ΔΙΑΜ. Δ. ΑΤΤΙΚΗΣ
ΔΙΕΥΘΥΝΣΗ ΔΑΣΩΝ ΔΥΤ. ΑΤΤΙΚΗΣ
ΔΑΣΑΡΧΕΙΟ: ΑΙΓΑΛΕΩ.

Σχεδιάγραμμα αναδασωτέας Έκτάσεως στή θέση Παλαιοκούντουρα-Μάνδρας
Ανήκει στήν 390/1980 απόφαση άναπληρωτοῦ Νομάρχου Δ. Αττικής

Εμβαδόν άναδ. έκτάσεως 179 τ.μ. Άρ. ΔΑΑ 15/78
Κλίμαξ 1:1000

ΕΘΕΩΡΗΘΗ
Αθήναις 11-4-1980
Ο ΑΝ. ΝΟΜΑΡΧΗΣ
Κ. ΛΑΘΑΚΗΣ

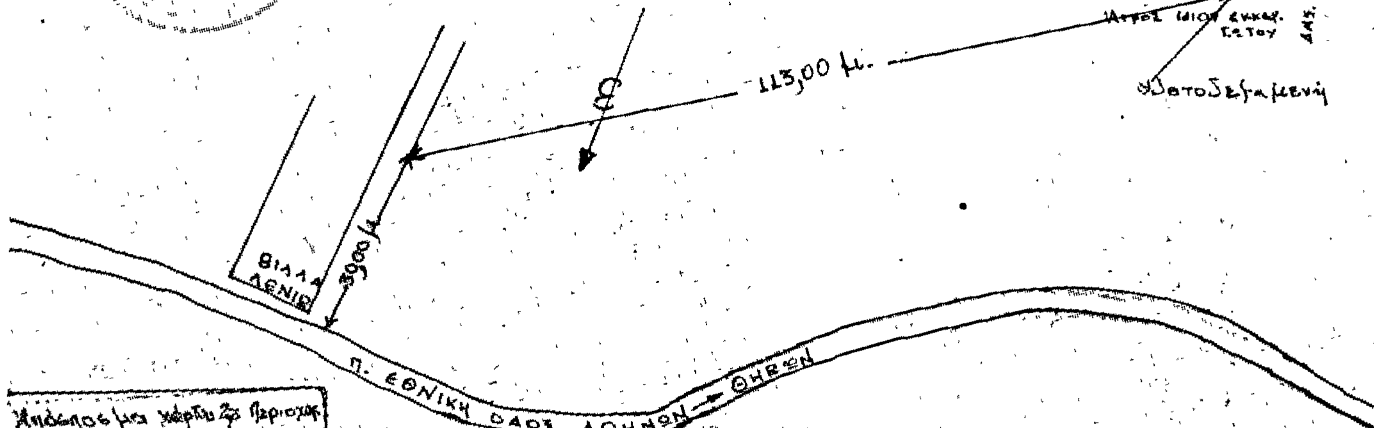

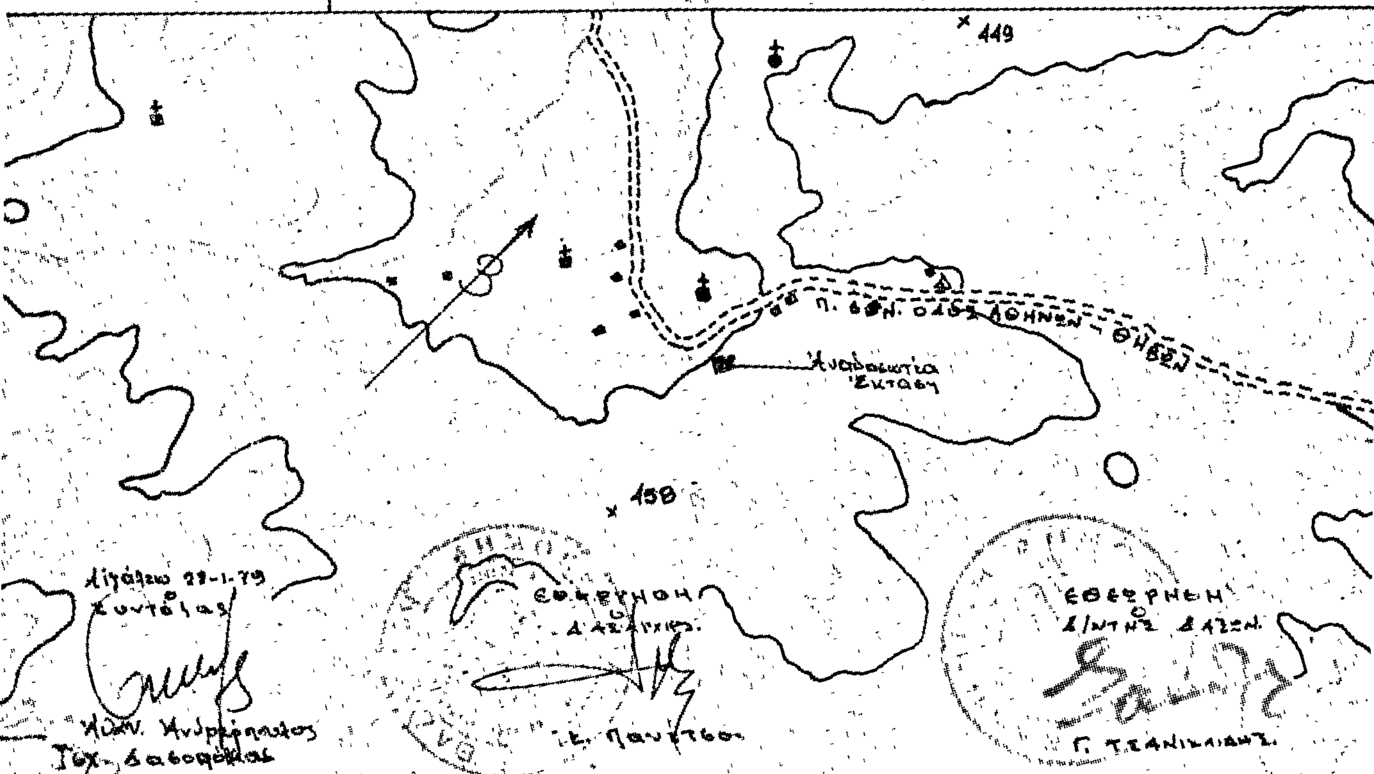

ΑΠΑΛΛΟΤΡΙΩΣΕΙΣ

ΑΠΟΦΑΣΕΙΣ

Ἀριθ. Τ.Υ. 8656 (4)

*Περὶ τροποποιήσεως τοῦ ἐγκεκριμένου ρυμοτομικοῦ σχεδίου Λιμένος Χερσονήσου Νομοῦ Ἡρακλείου.

Ο ΝΟΜΑΡΧΗΣ ΗΡΑΚΛΕΙΟΥ

Ἔχοντας ὑπ' ὄψη:

1. Τὶς διατάξεις τοῦ ἀπὸ 17.7.1923 Ν. Δ/τος «περὶ σχεδίων πόλεων κλπ.» καθὼς καὶ τὶς ὅμοιες τοῦ Κεφ. ΙΙ τοῦ ἀπὸ 3.4.1929 «περὶ Γ.Ο.Κ. τοῦ Κράτους», ποὺ διατηροῦνται ἀκόμη ἐν ἰσχύι βάσει τοῦ ἄρθρου 128 παρ. 1 τοῦ μὲ ἀριθμὸ 8/9.6.1973 Ν. Δ/τος «περὶ Γ.Ο.Κ.».

2. Τὶς διατάξεις τοῦ Α.Ν. 314/1968 «περὶ παροχῆς εἰς τὸν Ὑπουργὸν Βορείου Ἑλλάδος καὶ τοὺς Νομάρχας ἁρμοδιότητος ἐπὶ θεμάτων ἐγκρίσεως ἐπεκτάσεως ἢ τροποποιήσεως σχεδίων πόλεων καὶ κωμῶν», ὅπως αὐτὲς τροποποιήθηκαν καὶ συμπληρώθηκαν μὲ τὸ Ν. Δ/γμα 1018/1971 (ΦΕΚ 220Α/1971) καὶ μὲ τὴν Ε.15687/2060/26.7.1973 (ΦΕΚ 956Β/17.8.1973) ἀπόφαση τοῦ Ὑπουργοῦ Δημοσίων Ἔργων.

3. Τὸ Νόμο 947/1979 ἄρθρο 62 «περὶ Οἰκιστικῶν περιοχῶν».

4. Τὸ 20ο ἀπὸ 15.1.1979 ΦΕΚ (τεῦχος Τέταρτο), ποὺ δημοσίευσε τὸ ρυμοτομικὸ σχέδιο τοῦ Οἰκισμοῦ Λιμένος Χερσονήσου ἐπαρχία Πεδιάδος.

5. Τὴν 35/1979 ἀπόφαση τοῦ Κοινοτικοῦ Συμβουλίου Λιμένος Χερσονήσου γιὰ τροποποίηση τοῦ ἐγκεκριμένου ρυμοτομικοῦ σχεδίου Οἰκισμοῦ Λιμένος Χερσονήσου καὶ συγκεκριμένα γιὰ μετάθεση τῆς οἰκοδομικῆς γραμμῆς ἐπὶ τῆς κεντρικῆς ὁδοῦ Ἡρακλείου—Ἁγ. Νικολάου, ποὺ στὸ τμῆμα ἐκεῖνο φέρει τὴν ὀνομασία «Ἐλευθερίου Βενιζέλου» στὴ γραμμὴ ἀπαλλοτριώσεως ποὺ ἔχει καθορισθεῖ ὡς ἑξῆς:

α) Ἀπὸ τὸ 16+870 ἕως 25+850 (χιλιομ. ἀποστάσεις), βάσει τοῦ ἀπὸ 28.9.1959 Β. Δ/τος (ΦΕΚ 8/2.11.1959 τ. Δ').

β) Ἀπὸ τὸ 26+213 ἕως 28+600 (χιλιομ. ἀποστάσεις), βάσει τῆς ὑπουργικῆς ἀποφάσεως Δ.8788/5629/22.8.1967 (ΦΕΚ 112/67 τ. Δ').

γ) Ἀπὸ τὸ 25—900 ἕως 26.900 (χιλιομ. ἀποστάσεις), βάσει τῆς ἀποφάσεως Νομάρχου ΔΕ 18705/8.12.71 (ΦΕΚ 296/71 τ. Δ') ἀπὸ 2η ΔΕΚΕ, καὶ ὅπως φαίνεται στὸ συνημμένο τοπογραφικὸ διάγραμμα, χωρὶς νὰ προβλέπεται πρoκήπιο μπροστὰ ἀπὸ αὐτὴ τὴ γραμμή, ἐπειδὴ αὐτὴ ἔχει διαμορφωθεῖ κατὰ τὸ μεγαλύτερο μῆκος της μὲ οἰκοδομὲς ποὺ ἔγιναν βάσει οἰκοδομικῶν ἀδειῶν (1441/79, 1229/79 κλπ.) καὶ οἱ ὁποῖες σὲ ἀντίθετη περίπτωση θὰ ἔπρεπε νὰ ρυμοτομηθοῦν.

6. Τὸ γεγονὸς ὅτι ἡ προτεινόμενη τροποποίηση γίνεται γιὰ διεύρυνση ὁδοῦ (τροποποίηση γιὰ λόγους κυκλοφοριακοὺς σύμφωνα μὲ τὴν παράγρ. 7 τῆς Ἐγκ. 30/1.6.1977 Ὑπουργείου Δημοσίων Ἔργων, ἑπομένως ἐξαιρεῖται τῶν περιπτώσεων ἀναθεωρήσεως ἢ τροποποιήσεως ρυμοτομικῶν σχεδίων, γιὰ τὶς ὁποῖες χρειάζεται νὰ περάσει διετία τουλάχιστον, ἀπὸ τὴν ἡμερομηνία ἐγκρίσεως τοῦ ρυμοτομικοῦ σχεδίου).

7. Τὴν 30/302/11.1.80 γνωμοδότηση τοῦ Νομαρχιακοῦ Συμβουλίου Δημ. Ἔργων (τμῆμα Νομοῦ Ἡρακλείου) ὑπὲρ τῆς τροποποιήσεως, ἀποφασίζουμε:


Ἐγκρίνουμε τὴν τροποποίηση τοῦ ἐγκεκριμένου ρυμοτομικοῦ σχεδίου Κοινότητας Λιμένος Χερσονήσου μὲ τὴ μετάθεση τῆς οἰκοδομικῆς γραμμῆς στὴν γραμμὴ ἀπαλλοτριώσεως, ὅπως ἀνωτέρω ὁρίζεται, μὲ κατάργηση τῆς πρασιᾶς πλάτους 3,00 μ., ὅπου αὐτὴ εἶχε ὁρισθεῖ μὲ τὸ ρυμοτομικὸ σχέδιο τοῦ Λιμένος Χερσονήσου ποὺ δημοσιεύτηκε στὸ 20ο ἀπὸ 15.1.1979 ΦΕΚ (τεῦχος Δ') καὶ ὅπως φαίνεται στὸ ἀπὸ 10.11.1979 συνημμένο τοπογραφικὸ διάγραμμα, ποὺ συντάχθηκε ἀπὸ τὸν Πολιτικὸ Μηχ/κὸ Ζαχ. Βουράκη, μὲ κλίμακα μηκῶν 1:100 καὶ πλατῶν 1:500 καὶ θεωρήθηκε ἀπὸ τὸ Δ/ντὴ ΤΥΝ Ἡρακλείου.


Ἡ ἀπόφαση αὐτὴ νὰ δημοσιευθεῖ στὴν Ἐφημερίδα τῆς Κυβερνήσεως.

Ἡράκλειο, 19 Φεβρουαρίου 1980


Ὁ Νομάρχης
Ι. ΚΑΛΟΓΕΙΤΟΝΑΣ

* Ἀναδημοσιεύεται ὡς ἐσφαλμένως δημοσιευθὲν στὸ ὑπ' ἀριθ. 246/23.4.80 ΦΕΚ (τ. Δ').

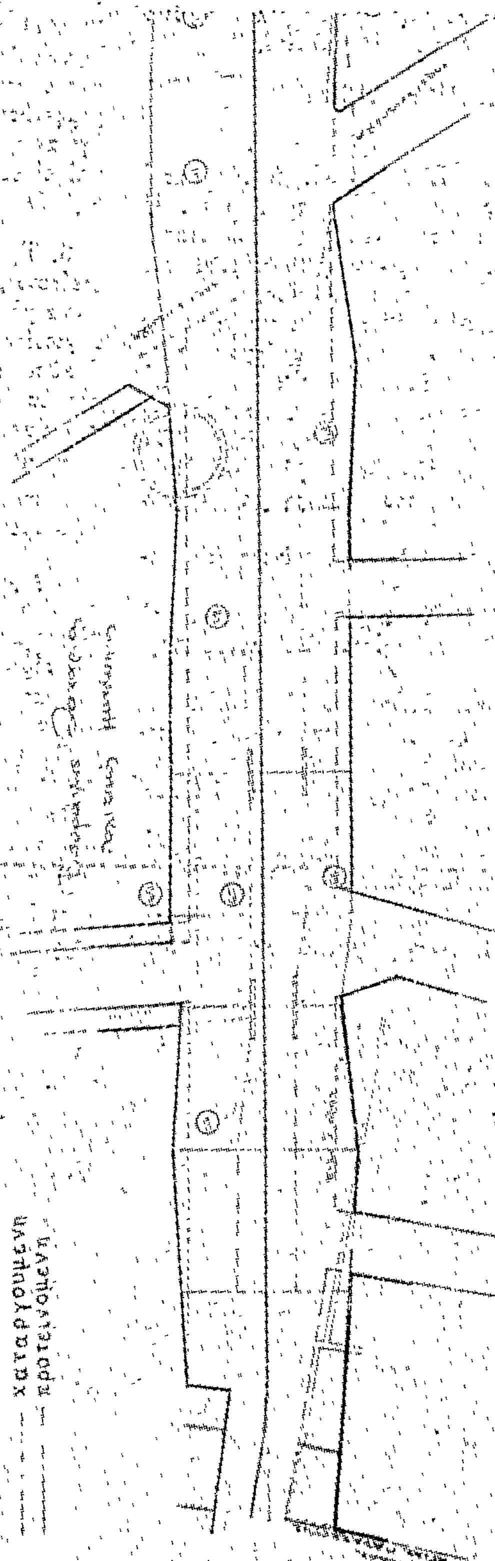

ΤΜΗΜΑ ΕΘΝΙΚΗΣ ΟΔΟΥ ΠΕΡΙΛΑΜΒΑΝΟΜΕΝΟ
ΕΣ ΤΑ ΦΥΛΛΑ 3 ΚΑΙ 4 ΤΟΥ ΣΧ. ΠΟΛΕΩΣ ΛΙΜ. ΧΕΡΣΟΝΗΣΟΥ
ΚΛ. ΜΗΚΗ 1:500
ΚΛ. ΠΛΑΤΗ 1:500
καταργουμενη
προτεινομενη
ΗΡΑΚΛΕΙΟΝ
ο συνταξας

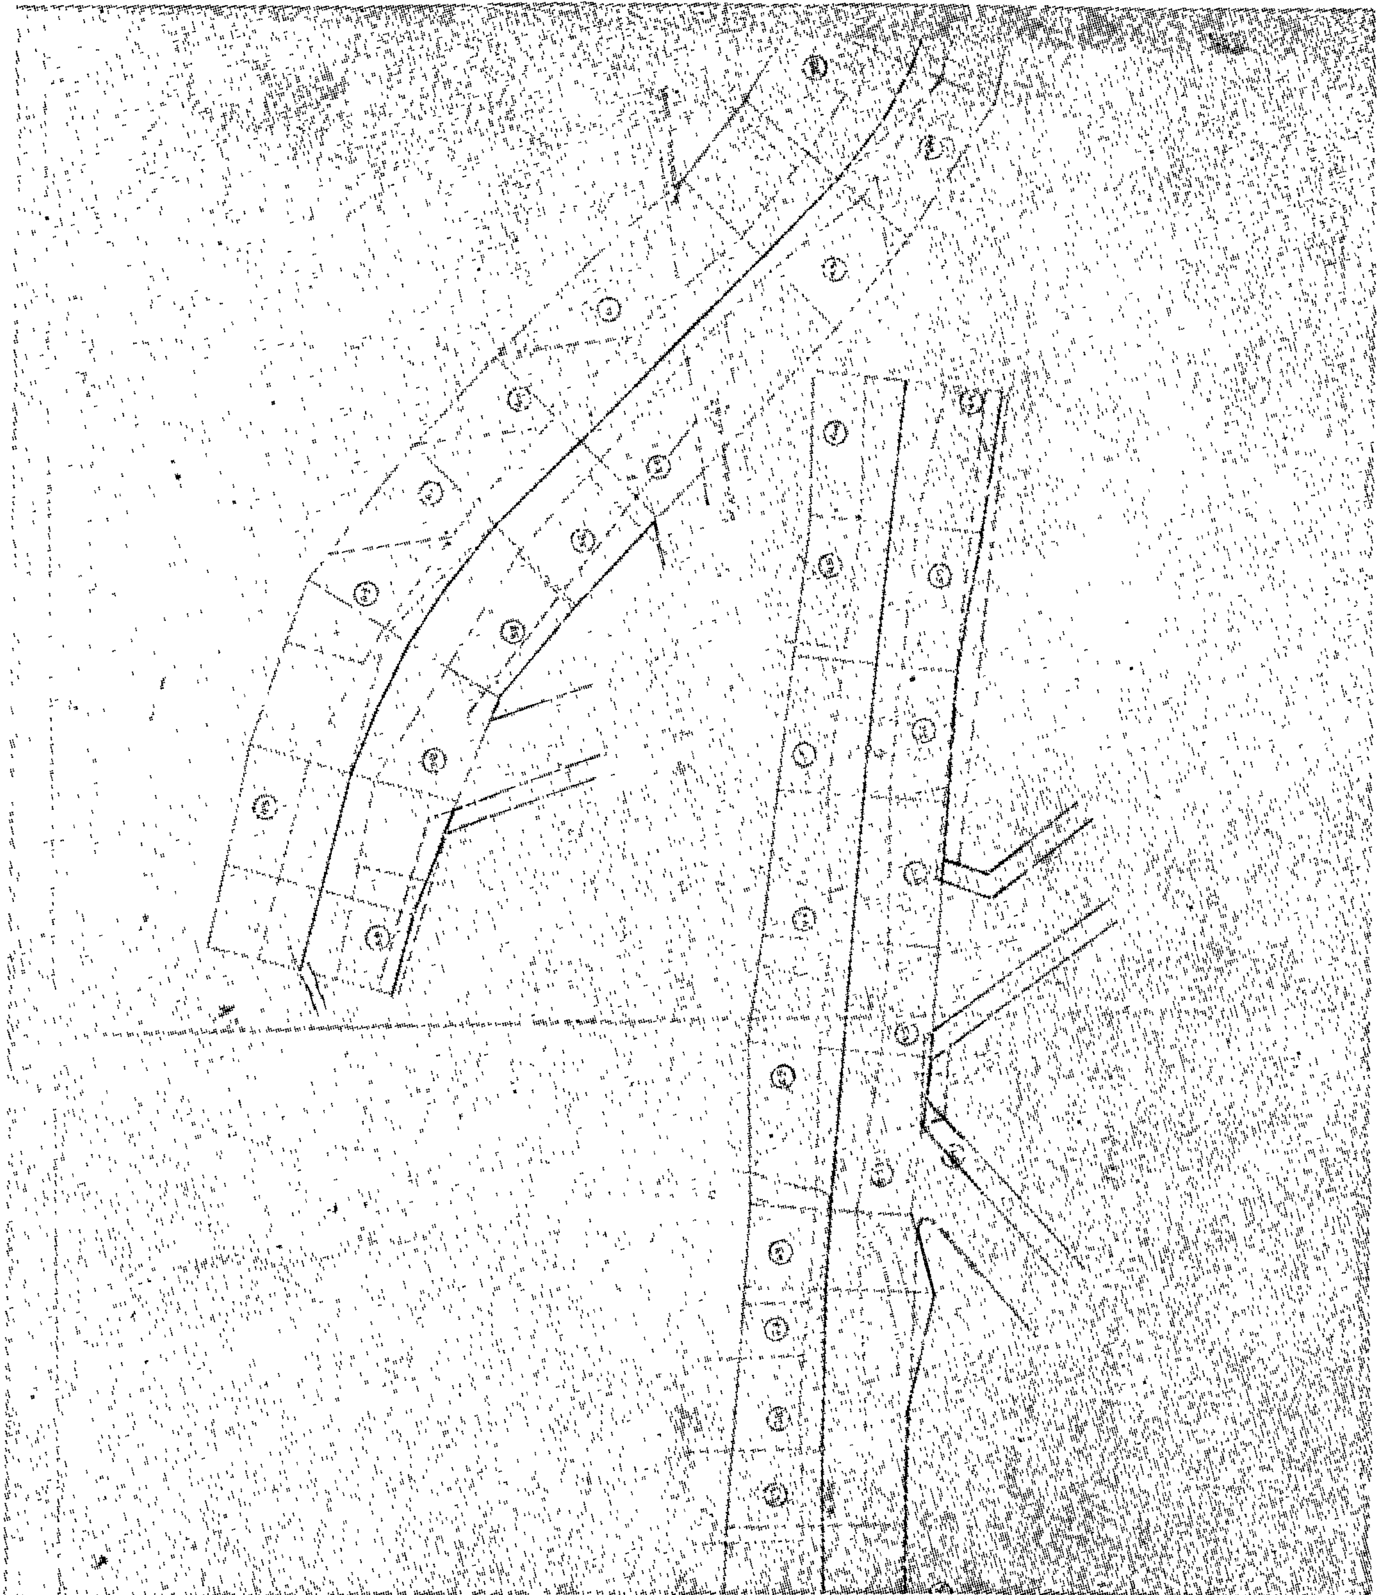


ΤΜΗΜΑ ΕΘΝΙΚΗΣ ΟΔΟΥ ΠΕΡΙΛΑΜΒΑΝΟΜΕΝΟ
ΕΙΣ ΤΑ ΦΥΛΛΑ 4 και 6 ΤΟΥ ΣΧΕΔΙΟΥ ΠΟΛΕΩΣ
ΛΙΜΕΝΟΣ ΧΕΡΣΟΝΗΣΟΥ
ΚΛΙΜΑΞ
Ηράκλειο 12-11-1979
Ο Συντάξας

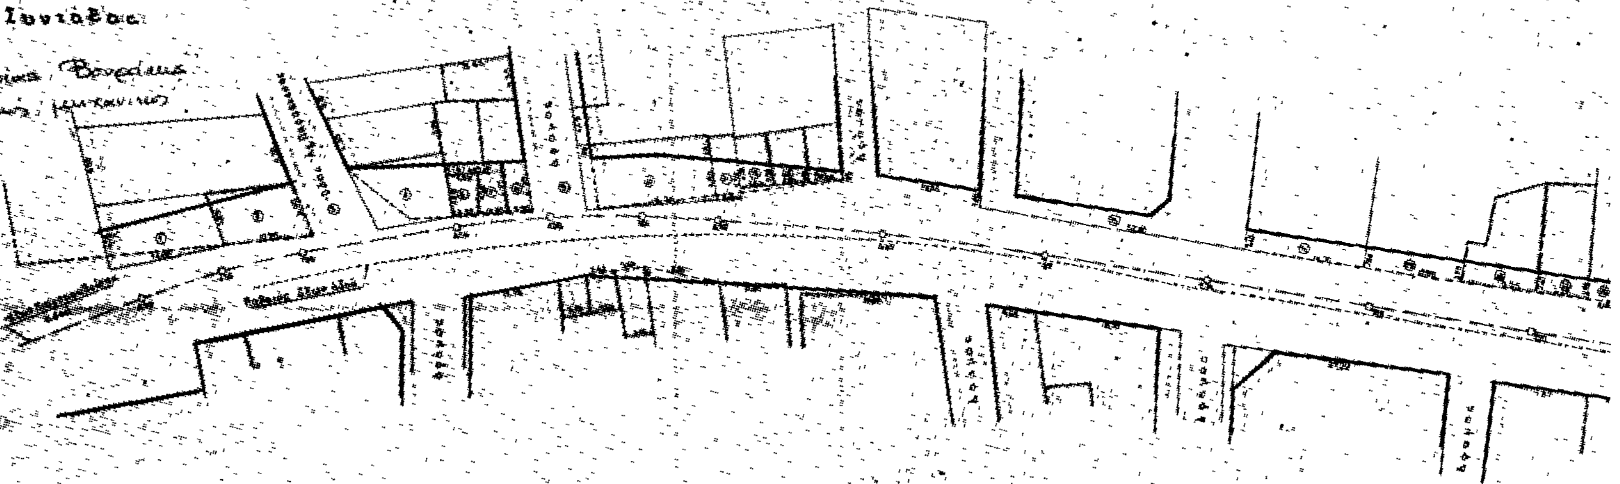

Καταργουμένη
Προτεινομένη

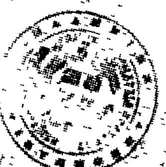

ΘΕΩΡΗΘΗ
Ηράκλειο 16/2/80
Ο Δ/ντης Τ.Υ.Ν. Ηρακλείου

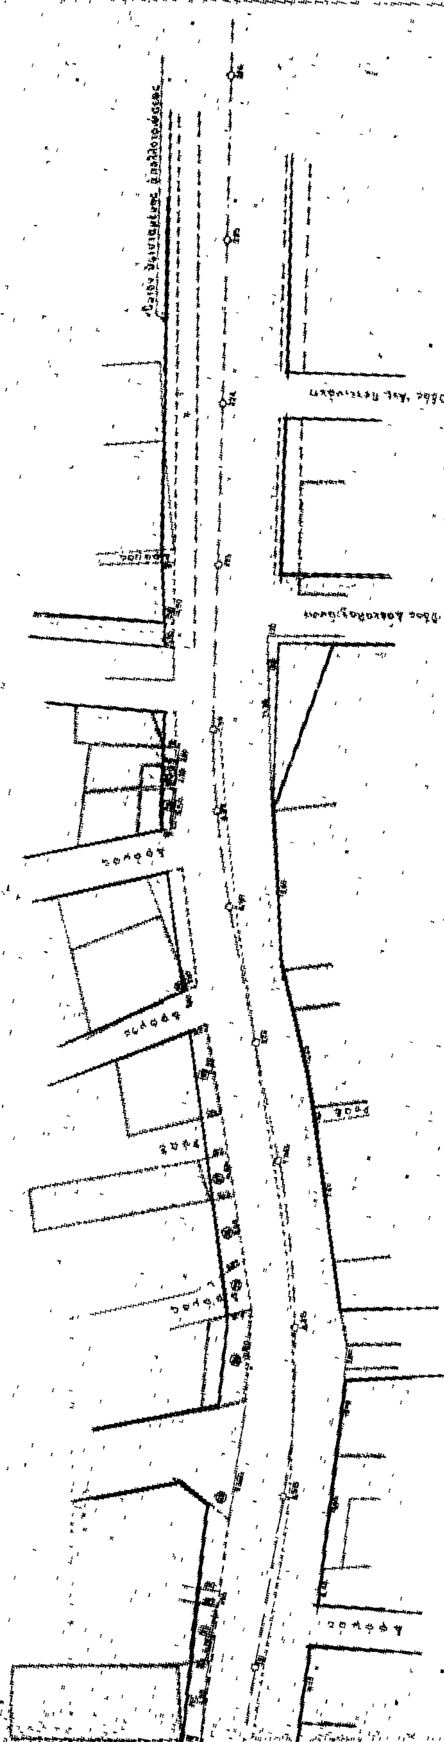


ΤΜΗΜΑ ΕΘΝΙΚΗΣ ΟΔΟΥ ΠΕΡΙΛΑΜΒΑΝΟΜΕΝΟ
ΕΙΣ ΤΑ ΦΥΛΛΑ 8 και 9 ΤΟΥ ΣΧΕΔΙΟΥ ΠΟΛΕΩΣ
ΛΙΜΕΝΟΣ ΧΕΡΣΟΝΗΣΟΥ
ΚΛΙΜΑΞ : ΜΗΚΗ 1:1000
ΠΛΑΤΗ 1:500
Ηράκλειο 10-11-1979

ο Συντάξας

Ζαχαρίας Βαρδάκης
πολιτικός μηχανικός


———— καταργούμενο
———— προτεινομένη

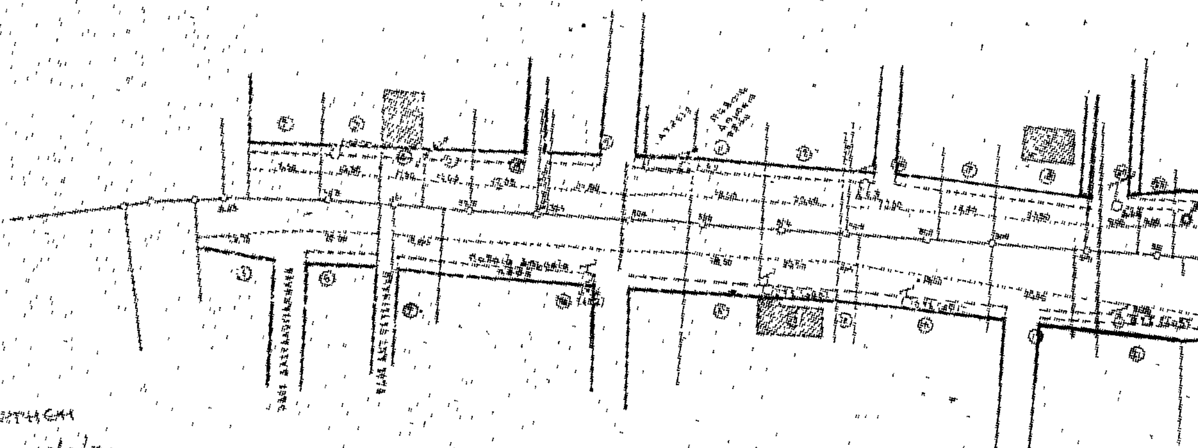

ΕΘΕΩΡΗΘΗ
Ηράκλειο 10/2/80
Ο Δ/ντής Τ.Χ.Ν. Ηρακλείου




Φ. Σαχελλαρίδης
πολ. μηχ. με 29

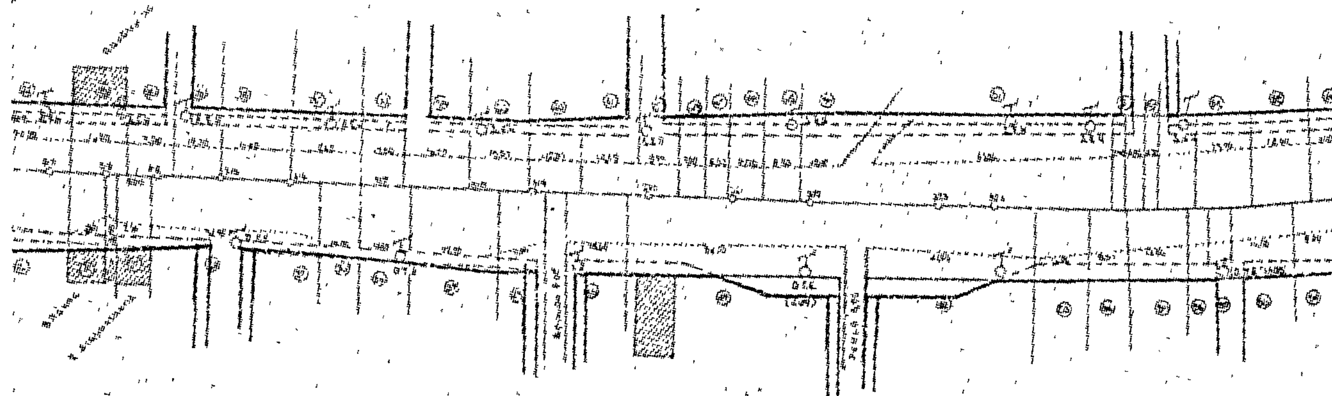


ΤΜΗΜΑ ΕΘΝΙΚΗΣ ΟΔΟΥ ΠΕΡΙΛΑΜΒΑΝΟΜΕΝΟ
ΕΙΣ ΤΑ ΦΥΛΛΑ 9-10-11-12 ΤΟΥ ΣΧΕΔΙΟΥ ΠΟΛΕΩΣ
ΛΙΜΕΝΟΣ ΧΕΡΣΟΝΗΣΟΥ
ΚΛΙΜΑΞ: ΜΗΚΗ: 1:1000
ΠΛΑΤΗ: 1:500
Ηράκλειο 10-11-1979

ο Συντάξας

Καταργούμενο
Προτεινόμενο

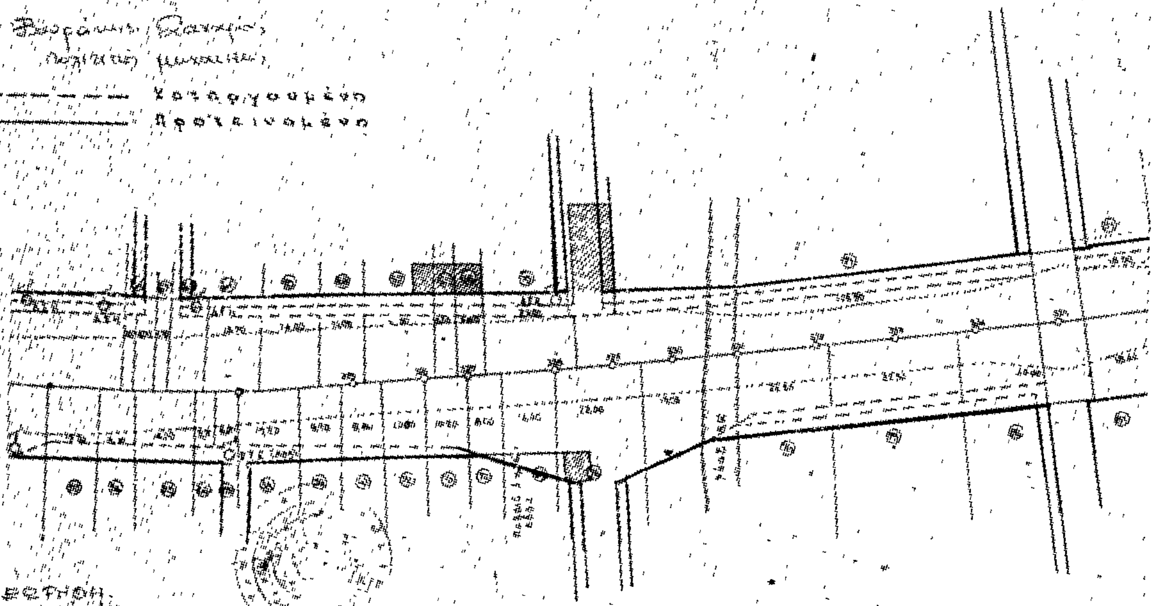

ΘΕΩΡΗΘΗ
Ηράκλειο 6/12/80
Ο Δ/ντής Τ.Υ.Ν. [illegible]

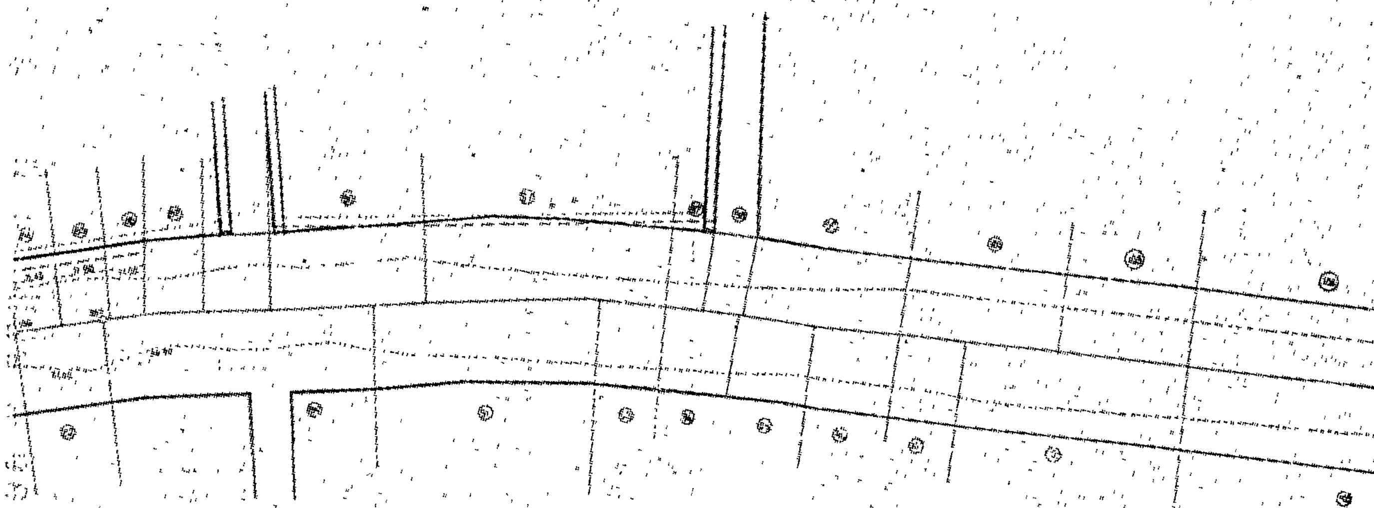

Η ΓΕΝΙΚΗ ΔΙΕΥΘΥΝΣΗ ΤΟΥ ΕΘΝΙΚΟΥ ΤΥΠΟΓΡΑΦΕΙΟΥ

ΓΝΩΣΤΟΠΟΙΕΙ ΟΤΙ:

Ἡ ἐτήσια συνδρομὴ τῆς Ἐφημερίδας τῆς Κυβερνήσεως, ἡ τιμὴ τῶν φύλλων της ποὺ πουλιοῦνται τμηματικὰ καὶ τὰ τέλη δημοσιεύσεων στὴν Ἐφημερίδα τῆς Κυβερνήσεως, καθορίσθηκαν ἀπὸ 1 Ἰανουαρίου 1980 ὡς ἀκολούθως:

Α' ΕΤΗΣΙΕΣ ΣΥΝΔΡΟΜΕΣ

1. Γιὰ τὸ Τεῦχος Α'	Δραχ	1.000
2. » » » Β'	»	1.500
3. » » » Γ'	»	700
4. » » » Δ'	»	1.500
5. » » » Νομικῶν Προσώπων Δ.Δ. κ.λπ.	»	700
6. » » » Ἀν. Εἰδ. Δικαστηρίου	»	100
7. » » » Παράρτημα	»	400
8. » » » Ἀνωνύμων Ἑταιρειῶν κ.λπ.	»	4.000
9. » » Δελτίο Ἐμπορικῆς καὶ Βιομηχανικῆς Ἰδιοκτησίας	»	400
10. Γιὰ ὅλα τὰ τεύχη καὶ τὸ Δ.Ε.Β.Ι.	»	9.000

Οἱ Δῆμοι καὶ οἱ Κοινότητες τοῦ Κράτους καταβάλλουν τὸ 1/2 τῶν ἀνωτέρω συνδρομῶν.

Ὑπὲρ τοῦ Ταμείου Ἀλληλοβοηθείας Προσωπικοῦ τοῦ Ἐθνικοῦ Τυπογραφείου (ΤΑΠΕΤ) ἀναλογοῦν τὰ ἑξῆς ποσά:

1. Γιὰ τὸ Τεῦχος Α'	Δραχ.	50
2. » » » Β'	»	75
3. » » » Γ'	»	35
4. » » » Δ'	»	75
5. » » » Νομικῶν Προσώπων Δ.Δ. κ.λπ.	»	35
6. » » » Ἀν. Εἰδ. Δικαστηρίου	»	5
7. » » » Παράρτημα	»	20
8. » » » Ἀνωνύμων Ἑταιρειῶν κ.λπ.	»	200
9. » » Δελτίο Ἐμπ. καὶ Βιομ. Ἰδιοκτησίας	»	20
10. Γιὰ ὅλα τὰ τεύχη	»	450

Β'. ΤΙΜΗ ΦΥΛΛΩΝ

Ἡ τιμὴ πωλήσεως κάθε φύλλου, μέχρις 8 σελ., εἶναι 5 δρχ., ἀπὸ 9 ὡς 24 σελ. 10 δρχ., ἀπὸ 25 ὡς 48 σελ. 15 δρχ., ἀπὸ 49 ὡς 80 σελ. 30 δρχ., ἀπὸ 81 σελ. καὶ ἄνω ἡ τιμὴ πωλήσεως κάθε φύλλου προσαυξάνεται κατὰ 30 δρχ. ἀνὰ 80 σελίδες.

Γ'. ΤΕΛΗ ΔΗΜΟΣΙΕΥΣΕΩΝ

Ι. Στὸ τεῦχος Ἀνωνύμων Ἑταιρειῶν καὶ Ἑταιρειῶν Περιωρισμένης Εὐθύνης:

Α' Ἀνωνύμων Ἑταιρειῶν:

1. Τῶν καταστατικῶν	Δρχ.	14.000
2. Τῶν ἀποφάσεων «περὶ συγχωνεύσεως ἀνωνύμων ἑταιρειῶν»	»	14.000
3. Τῶν κωδικοποιήσεων τῶν καταστατικῶν (ΦΕΚ 309/67, τ. Β')	»	7.000
4. Τῶν τροποποιήσεων τῶν καταστατικῶν	»	3.000
5. Τῶν ἰσολογισμῶν κάθε χρήσεως	»	6.000
6. Τῶν ὑπουργικῶν ἀποφάσεων «περὶ παροχῆς ἀδείας ἐπεκτάσεως τῶν ἐργασιῶν Ἀσφαλιστικῶν Ἑταιρειῶν», τῶν ἐκθέσεων ἐκτιμήσεως περιουσιακῶν στοιχείων καὶ τῶν ἀποφάσεων τοῦ Δ.Σ. τοῦ ΕΛΤΑ, μὲ τὶς ὁποῖες ἐγκρίνονται καὶ δημοσιεύονται οἱ κανονισμοὶ αὐτοῦ	»	5.000
7. Τῶν ἀποφάσεων «περὶ ἐγκαταστάσεως ὑποκαταστήματος, διορισμοῦ γενικοῦ πράκτορος καὶ παροχῆς πληρεξουσιότητος πρὸς ἀντιπροσώπευσιν ἐν Ἑλλάδι ἀλλοδαπῶν Ἑταιρειῶν» καὶ τῶν ἀποφάσεων «περὶ μεταβιβάσεως τοῦ χαρτοφυλακίου Ἀσφαλιστικῶν Ἑταιρειῶν κατὰ τὸ ἄρθρο 59 παρ. 1 τοῦ Ν.Δ. 400/70»	»	3.000
8. Τῶν ἀνακοινώσεων γιὰ κάθε μεταβολὴ ποὺ γίνεται μὲ ἀπόφαση Γ.Σ. ἢ Δ.Σ., τῶν προσκλήσεων σὲ γενικὲς συνελεύσεις, τῶν κατὰ τὸ ἄρθρο 32 τοῦ Ν. 3221/24 γνωστοποιήσεων, τῶν ἀνακοινώσεων, ποὺ προβλέπονται ἀπὸ τὸ ἄρθρο 59 παρ. 3 τοῦ Ν.Δ. 400/1970 «περὶ Ἀλλοδαπῶν Ἀσφαλιστικῶν Ἑταιρειῶν», τῶν ἀποφάσεων τοῦ Διοικητικοῦ Συμβουλίου τοῦ ΕΛΤΑ, ποὺ ἀναφέρονται σὲ προσωρινὲς διατάξεις καὶ τῶν ἀποφάσεων τοῦ Ὑπ. Συγκοινωνιῶν διὰ τοὺς ΗΛΠΑΠ - ΗΣΑΠ - ΟΣΕ	»	1.500
9. Τῶν συνοπτικῶν μηνιαίων καταστάσεων τῶν Τραπεζικῶν Ἑταιρειῶν	»	1.500
10. Τῶν ἀποφάσεων τῆς ἐπιτροπῆς τοῦ Χρηματιστηρίου «περὶ εἰσαγωγῆς χρεωγράφων εἰς τὸ χρηματιστήριον πρὸς διαπραγμάτευσιν, συμφώνως πρὸς τὰς διατάξεις τοῦ ἄρθρου 2 παρ. 3 Α.Ν. 148/1967»	Δρχ.	1.500
11. Τῶν ἀποφάσεων τῆς ἐπιτροπῆς κεφαλαιαγορᾶς «περὶ διαγραφῆς χρεωγράφων ἐκ τοῦ χρηματιστηρίου, συμφώνως πρὸς τὰς διατάξεις τοῦ ἄρθρου 2 παρ. 4 Α.Ν. 148/67»	»	1.500
12. Τῶν ἀποφάσεων «περὶ ἐγκρίσεως τιμολογίων τῶν Ἀσφαλιστικῶν Ἑταιρειῶν»	»	1.000

Β' Ἑταιρειῶν Περιωρισμένης Εὐθύνης:

1. Τῶν καταστατικῶν	Δρχ.	1.500
2. Τῶν κωδικοποιήσεων τῶν καταστατικῶν	»	1.500
3. Τῶν ἰσολογισμῶν κάθε χρήσεως	»	1.500
4. Τῶν ἐκθέσεων ἐκτιμήσεως περιουσιακῶν στοιχείων	»	1.500
5. Τῶν τροποποιήσεων τῶν καταστατικῶν (γιὰ κάθε συμβολαιογραφικὴ πράξη)	»	600
6. Τῶν ἀνακοινώσεων μὲ συμβολαιογραφικὴ πράξη	»	600
7. Τῶν ἀνακοινώσεων μὲ ἀπόφαση τῆς Γ.Σ.	»	400
8. Τῶν προσκλήσεων σὲ γενικὲς συνελεύσεις	»	400

Γ' Ἀλληλασφαλιστικῶν Συνεταιρισμῶν - Ἀλληλασφαλιστικῶν Ταμείων καὶ Φιλανθρωπικῶν Σωματείων:

1. Τῶν ὑπουργικῶν ἀποφάσεων «περὶ χορηγήσεως ἀδείας λειτουργίας Ἀλληλασφαλιστικῶν Συνεταιρισμῶν - Ἀλληλασφαλιστικῶν Ταμείων»	»	1.500
2. Τῶν ἰσολογισμῶν τῶν ἀνωτέρω Συνεταιρισμῶν, Ταμείων καὶ Σωματείων	»	1.500

Δ' Τῶν δικαστικῶν πράξεων:	Δρχ.	600

ΙΙ. Στὸ Τέταρτο τεῦχος:

Τῶν δικαστικῶν πράξεων γιὰ παρακατάθεση ἀποζημιώσεως	»	600

Δ'. ΚΑΤΑΒΟΛΗ ΣΥΝΔΡΟΜΩΝ - ΤΕΛΩΝ ΔΗΜΟΣΙΕΥΣΕΩΝ ΚΑΙ ΠΟΣΟΣΤΩΝ Τ.Α.Π.Ε.Τ.

1. Οἱ συνδρομὲς τοῦ ἐσωτερικοῦ καὶ τὰ τέλη δημοσιεύσεων προκαταβάλλονται στὰ Δημόσια Ταμεῖα ἔναντι ἀποδεικτικοῦ εἰσπράξεως, τὸ ὁποῖο φροντίζει ὁ ἐνδιαφερόμενος νὰ τὸ στείλει στὴ Γενικὴ Δ/νση τοῦ Ἐθνικοῦ Τυπογραφείου.

2. Οἱ συνδρομὲς τοῦ ἐξωτερικοῦ εἶναι δυνατὸ νὰ στέλνονται καὶ σὲ ἀνάλογο συνάλλαγμα μὲ ἐπιταγὴ ἐπ' ὀνόματι τοῦ Διευθυντῆ τῶν Διοικητικῶν καὶ Οἰκονομικῶν Ὑποθέσεων τοῦ Ἐθνικοῦ Τυπογραφείου.

3. Τὸ ὑπὲρ τοῦ ΤΑΠΕΤ ποσοστὸ ἐπὶ τῶν ἀνωτέρω συνδρομῶν καὶ τελῶν δημοσιεύσεων καταβάλλεται ὡς ἑξῆς:

α) στὴν Ἀθήνα: στὸ Ταμεῖο τοῦ ΤΑΠΕΤ (Κατάστημα Ἐθνικοῦ Τυπογραφείου),

β) στὶς ὑπόλοιπες πόλεις τοῦ Κράτους: στὰ Δημόσια Ταμεῖα καὶ ἀποδίδεται στὸ ΤΑΠΕΤ σύμφωνα μὲ τὶς 192378/3639/1947(RONEO 185) καὶ 178048/5321/31.7.65 (RONEO 139) ἐγκύκλιες διαταγὲς τοῦ Γ.Λ.Κ.,

γ) στὶς περιπτώσεις συνδρομῶν ἐξωτερικοῦ: ὅταν ἡ ἀποστολή τους γίνεται μὲ ἐπιταγὲς μαζὶ μ' αὐτὲς στέλνεται καὶ τὸ ὑπὲρ τοῦ ΤΑΠΕΤ ποσοστό.

Ὁ Γενικὸς Διευθυντὴς
ΑΘΑΝ. ΠΑΝ. ΣΠΗΛΙΟΠΟΥΛΟΣ

ΑΠΟ ΤΟ ΕΘΝΙΚΟ ΤΥΠΟΓΡΑΦΕΙΟ